


НМЗ "ЮПИТЕР-1.17"
жилой на 4 человека с рабочим помещением

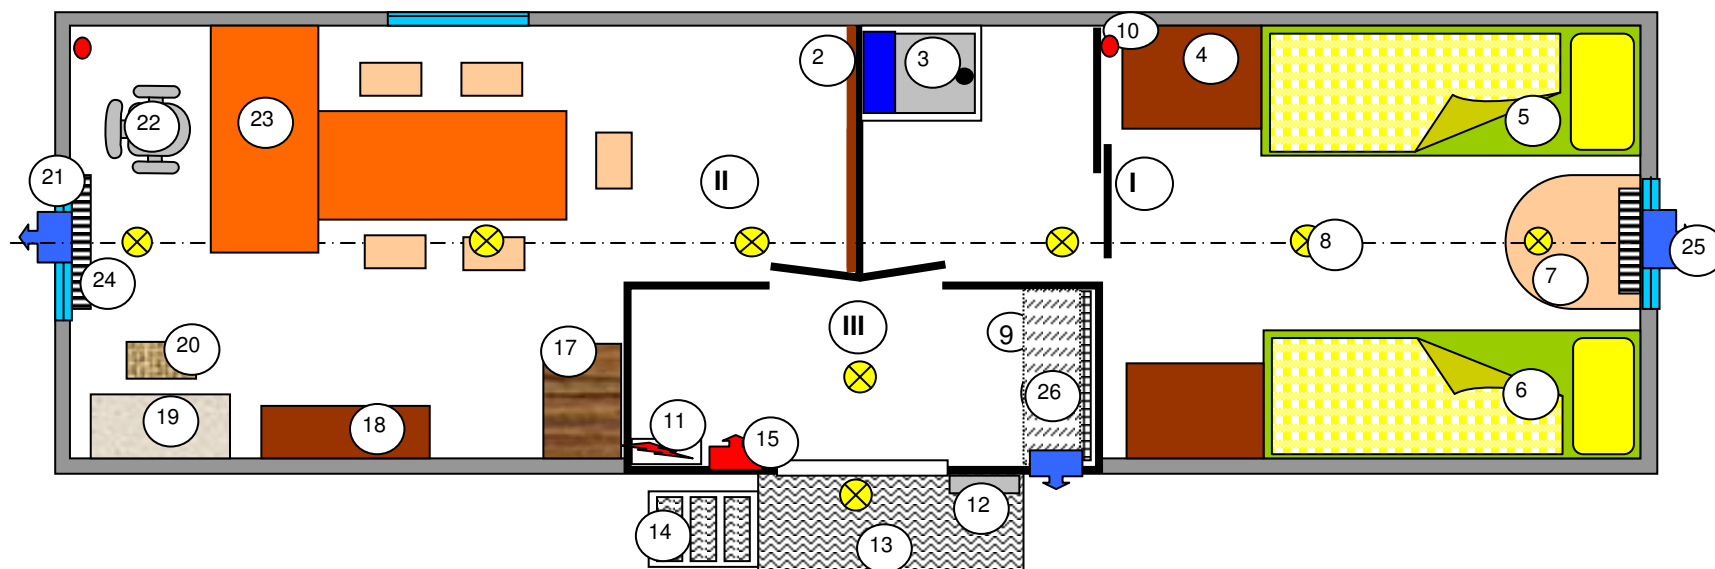

ЭКСПЛИКАЦИЯ ПОМЕЩЕНИЯ

- I** Комната отдыха
- II** Коференц-зал
- III** Тамбур