


НМЗ "ЮПИТЕР-2.04"
для просушивания одежды на 12 мест со слесарным блоком

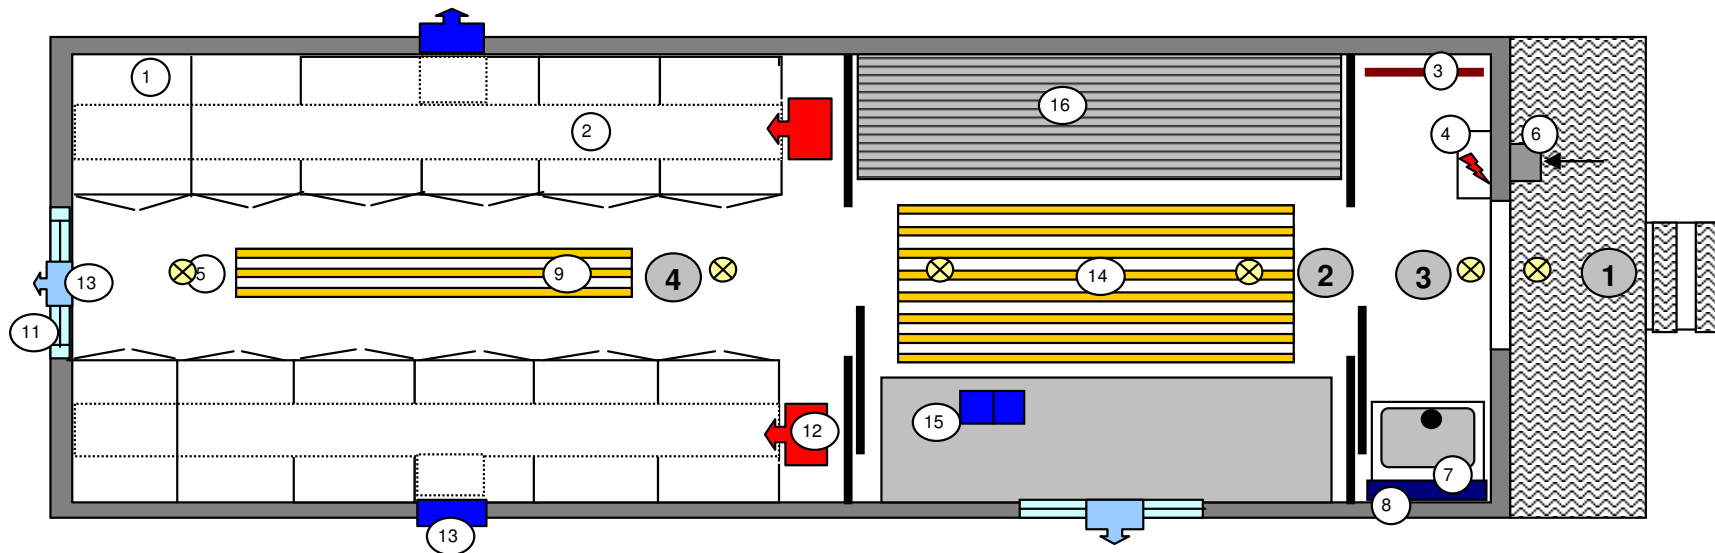

Экспликация помещений

- 1- ВХОДНАЯ ПЛОЩАДКА
- 2- СЛЕСАРНЫЙ БЛОК
- 3- ТАМБУР
- 4- СУШИЛЬНОЕ ПОМЕЩЕНИЕ