


НМЗ "ЮПИТЕР - 4.02" Контрольно-пропускной пункт для автомобильных дорог

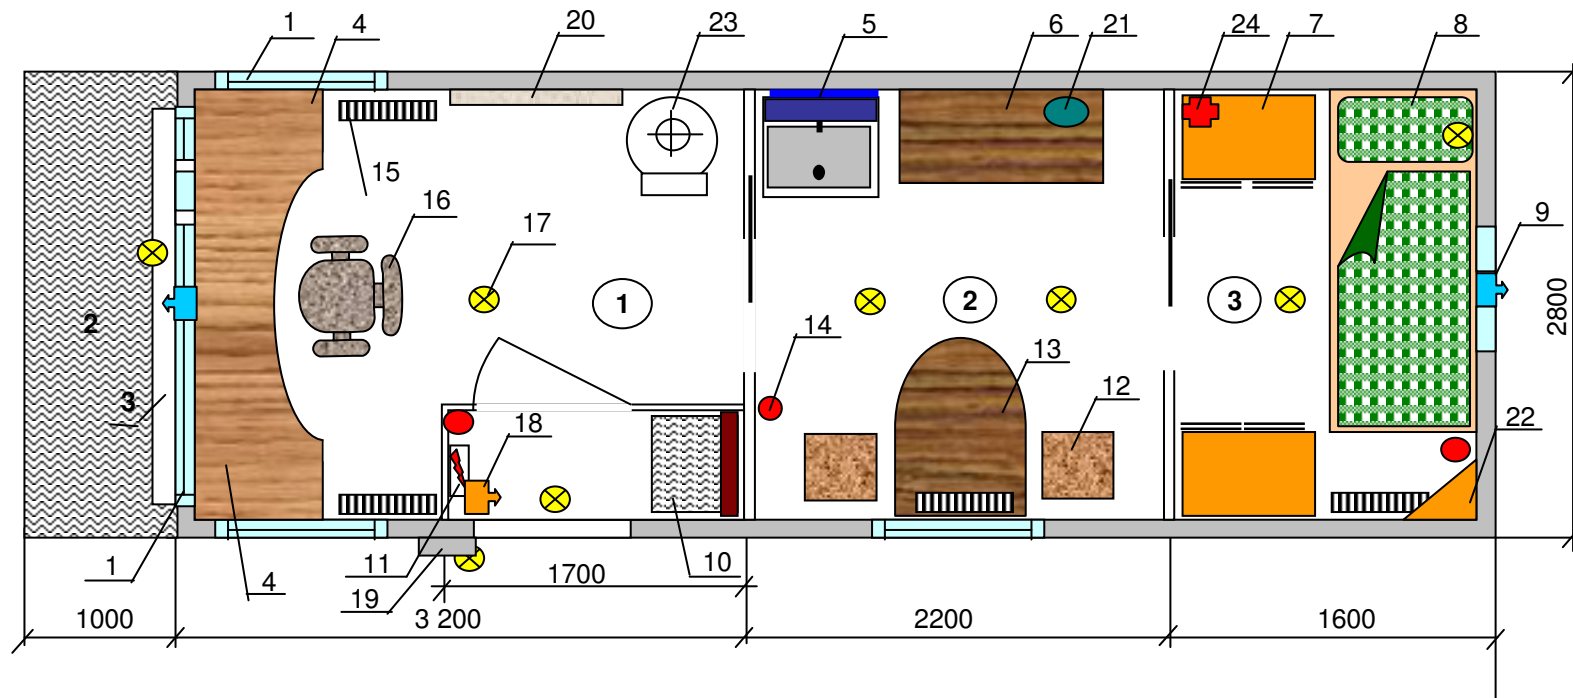

Экспликация помещений

- 1- охранное помещение
- 2- комната приема пищи
- 3- спальное помещение

Спецификация

- 1-окно металлопласт.
- 2-площадка входн. из просечного металла
- 3-подоконник
- 4-стол письменный

- 5-тумба с раковин.
- 6-стол кухонный
- 7-шкаф платяной
- 8-кровать однарусная
- 9-вентилятор вытяжн.
- 10-вешалка

- 11-электрощит
- 12-табурет
- 13-стол обеденный
- 14-огнетушитель
- 15-радиатор маслян.
- 16-кресло офисное
- 17-светильник

- 18-тепловентилятор
- 19-бокс вводной
- 20-информацион. стенд
- 21-чайник электр.
- 22-полка под телевиз.
- 23-печка буржуйка
- 24-аптечка