


НМЗ "ЮПИТЕР-5.01" мастерская

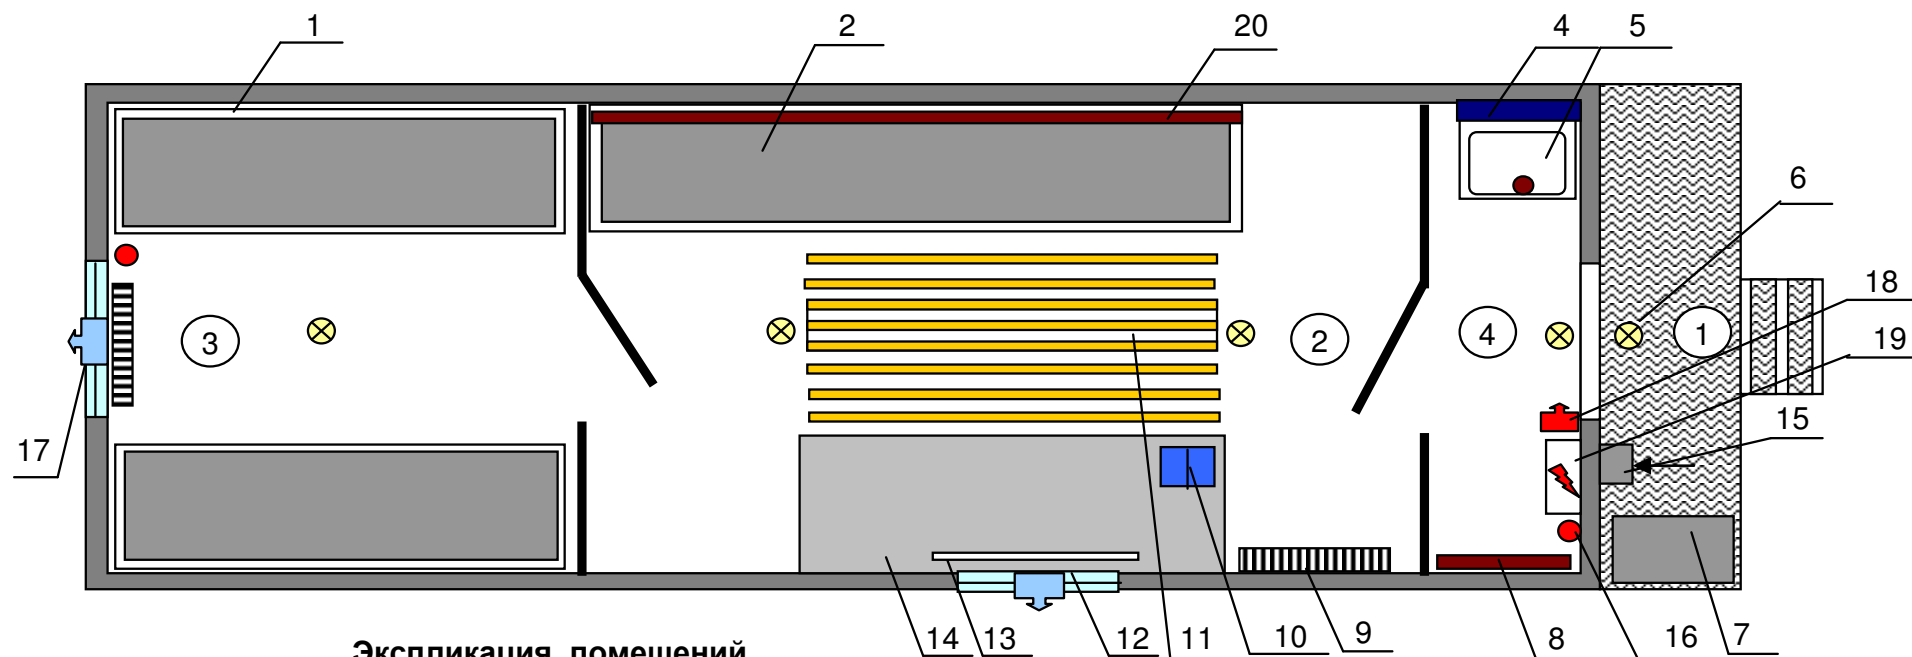

Экспликация помещений

- 1- ВХОДНАЯ ПЛОЩАДКА
- 2- ИНСТРУМЕНТАЛЬНОЕ ПОМЕЩЕНИЕ
- 3- СКЛАДСКОЕ ПОМЕЩЕНИЕ
- 4- ТАМБУР

Спецификация

- | | | |
|-------------------------|--------------------------|-------------------------|
| 1 - стеллаж 2-х ярусный | 9- масляный обогреватель | 17- вентилятор вытяжной |
| 2- стеллаж 1-о ярусный | 10- тиски | 18- тепловентилятор |
| 3- зеркало | 11- трап | 19- электрощит |
| 4- водонагреватель | 12- окно пластиковое | 20- планка с крюками |
| 5 - мойка с тумбой | 13- защитная решетка | |
| 6- светильник НБП 02 | 14-верстак 1-о тумбовый | |
| 7- станция СУЭРС | 15- бокс электропровода | |
| 8- вешалка | 16 - огнетушитель | |