


Типовые офисы



КОМПЛЕКС «ОФИС НА 5 ЧЕЛОВЕК»

Одноэтажный 6,0х12,25 м, общая площадь 73,5 м²

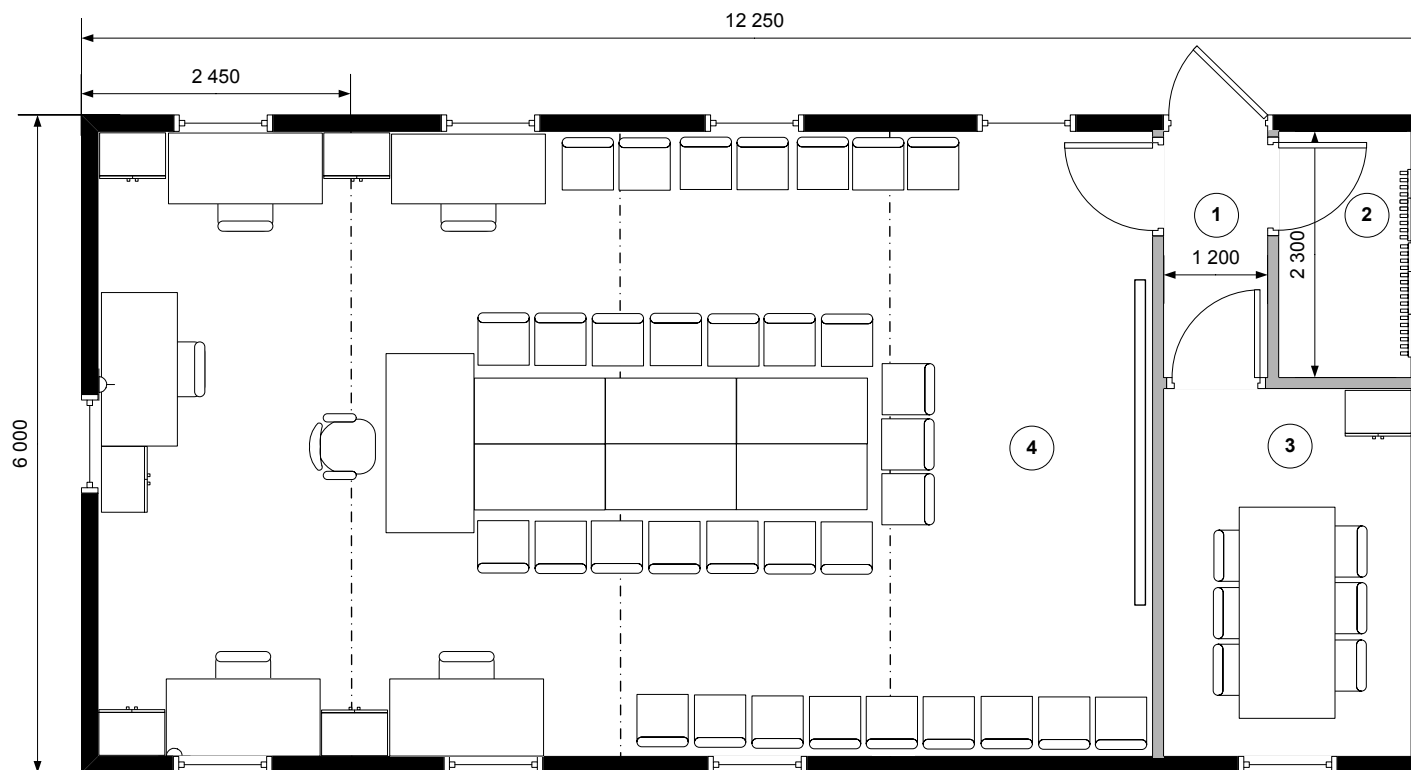


ЭКСПЛИКАЦИЯ ПОМЕЩЕНИЙ:

Наименование	Площадь, м ²
1. Тамбур	2,3
2. Гардероб	3,4

Наименование	Площадь, м ²
3. Переговорная	9,0
4. Рабочий кабинет	58,8

КОМПЛЕКС «ОФИС НА 6 ЧЕЛОВЕК»

Одноэтажный 6,0х12,25 м, общая площадь 73,5 м²

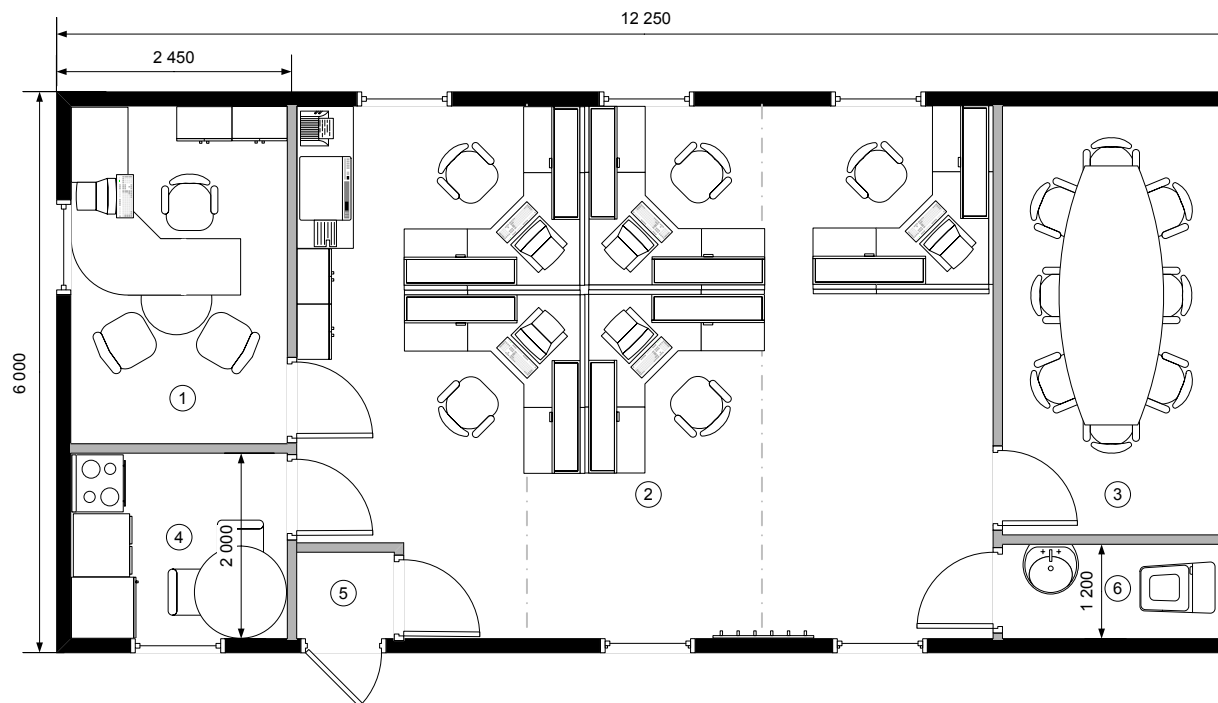


ЭКСПЛИКАЦИЯ ПОМЕЩЕНИЙ:

Наименование	Площадь, м ²
1. Кабинет руководителя	9,8
2. Офис	42,6
3. Переговорная	12,25

Наименование	Площадь, м ²
4. Кухня	4,9
5. Тамбур	1,5
6. Сан.узел	2,45

КОМПЛЕКС «ОФИС НА 8 ЧЕЛОВЕК»

Одноэтажный, размером 6,0х12,25 м, общая площадь 73,5 м²

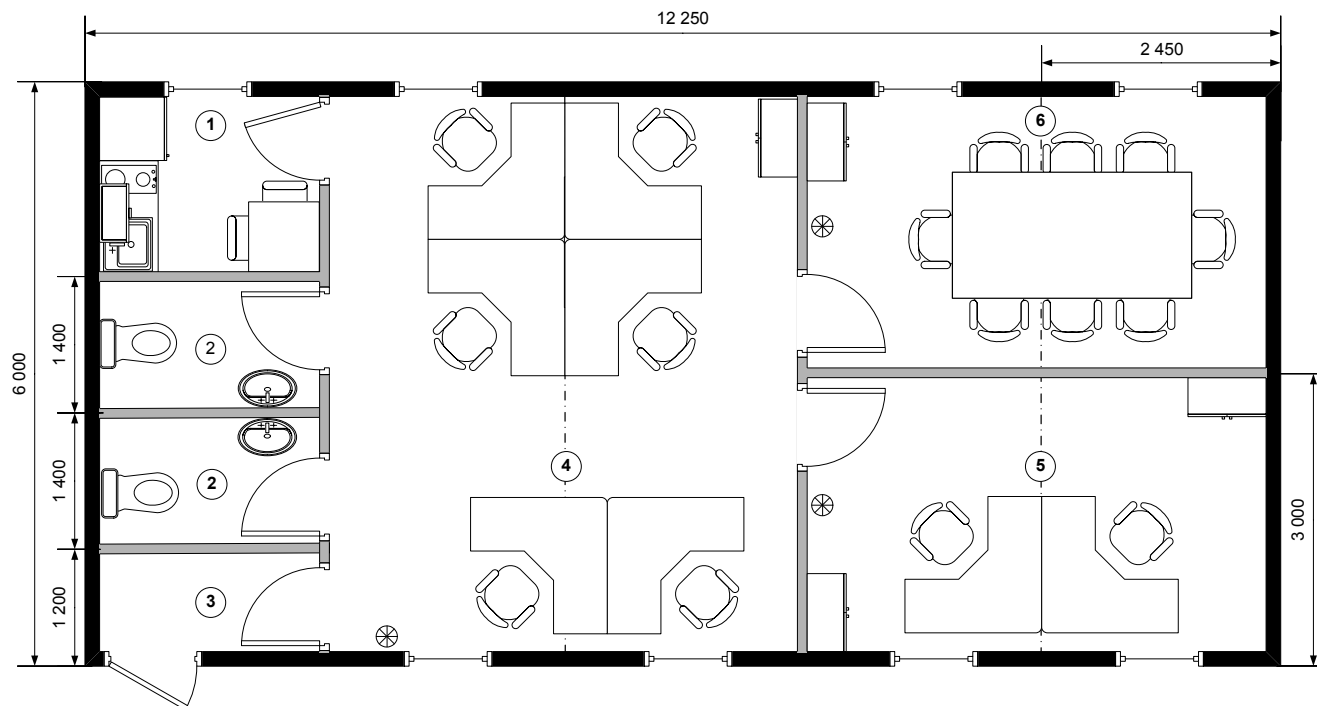


ЭКСПЛИКАЦИЯ ПОМЕЩЕНИЙ:

Наименование	Площадь, м ²
1. Кухня, комната отдыха	4,9
2. Санузел	3,4
3. Тамбур	2,9

Наименование	Площадь, м ²
4. Кабинет	29,4
5. Кабинет	14,7
6. Зал совещаний	14,7

КОМПЛЕКС «ОФИС НА 30 ЧЕЛОВЕК»

Двухэтажный, размером 6,0х19,6 м, общая площадь 235,2 м²

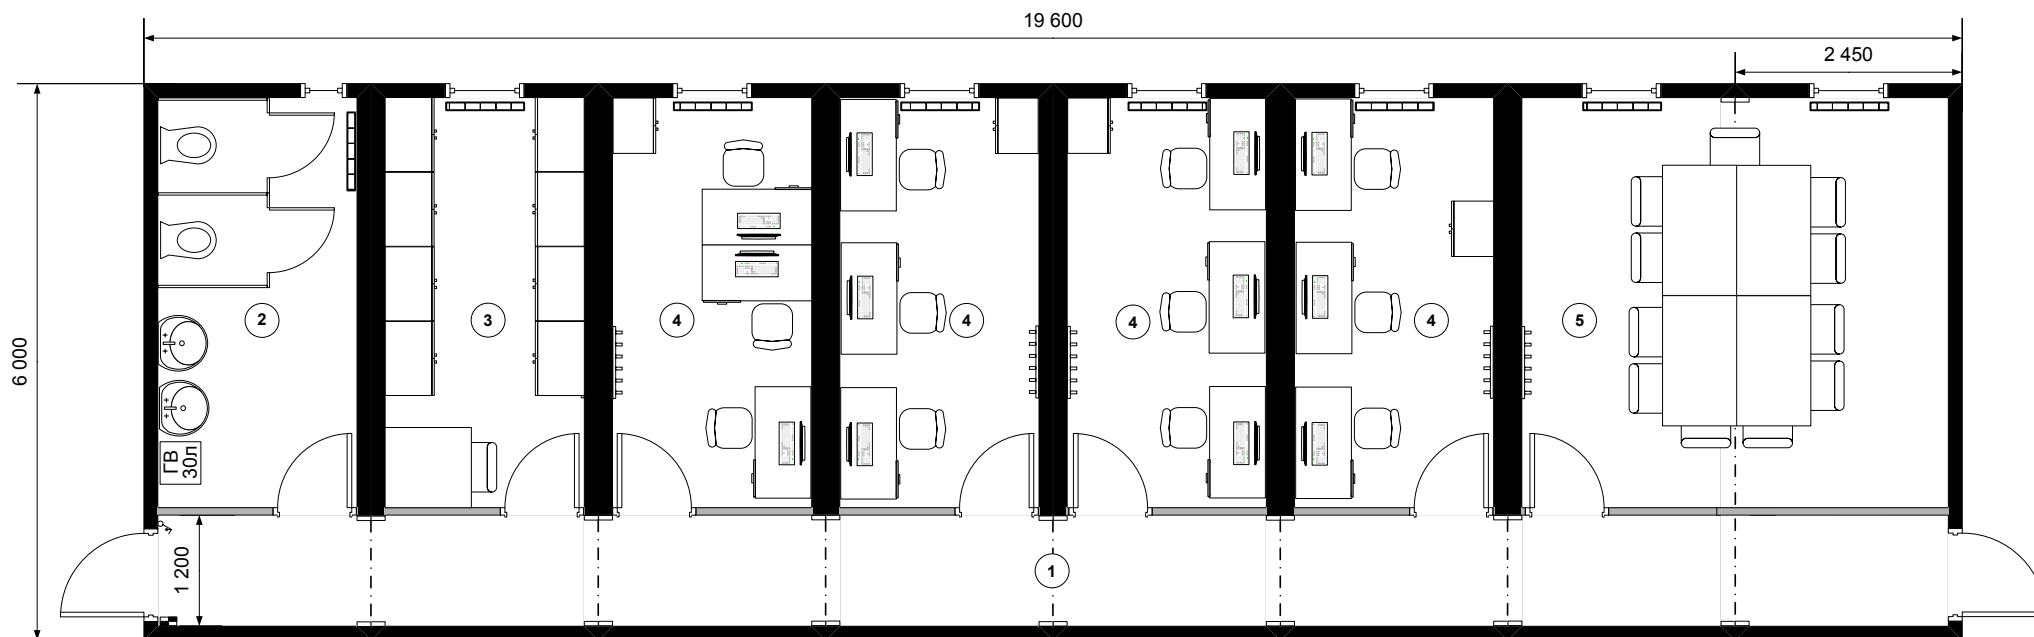

ПЛАНИРОВКА 1-ГО ЭТАЖА


ЭКСПЛИКАЦИЯ ПОМЕЩЕНИЙ:

Наименование	Площадь, м ²
1. Коридор	23,5
2. Санузел	11,8
3. Архив	11,8

Наименование	Площадь, м ²
4. Офис на 3 человека	11,8
5. Зал совещаний	29,4
6. Кухня	11,8

КОМПЛЕКС «ОФИС НА 30 ЧЕЛОВЕК»

Двухэтажный, размером 6,0х19,6 м, общая площадь 235,2 м²

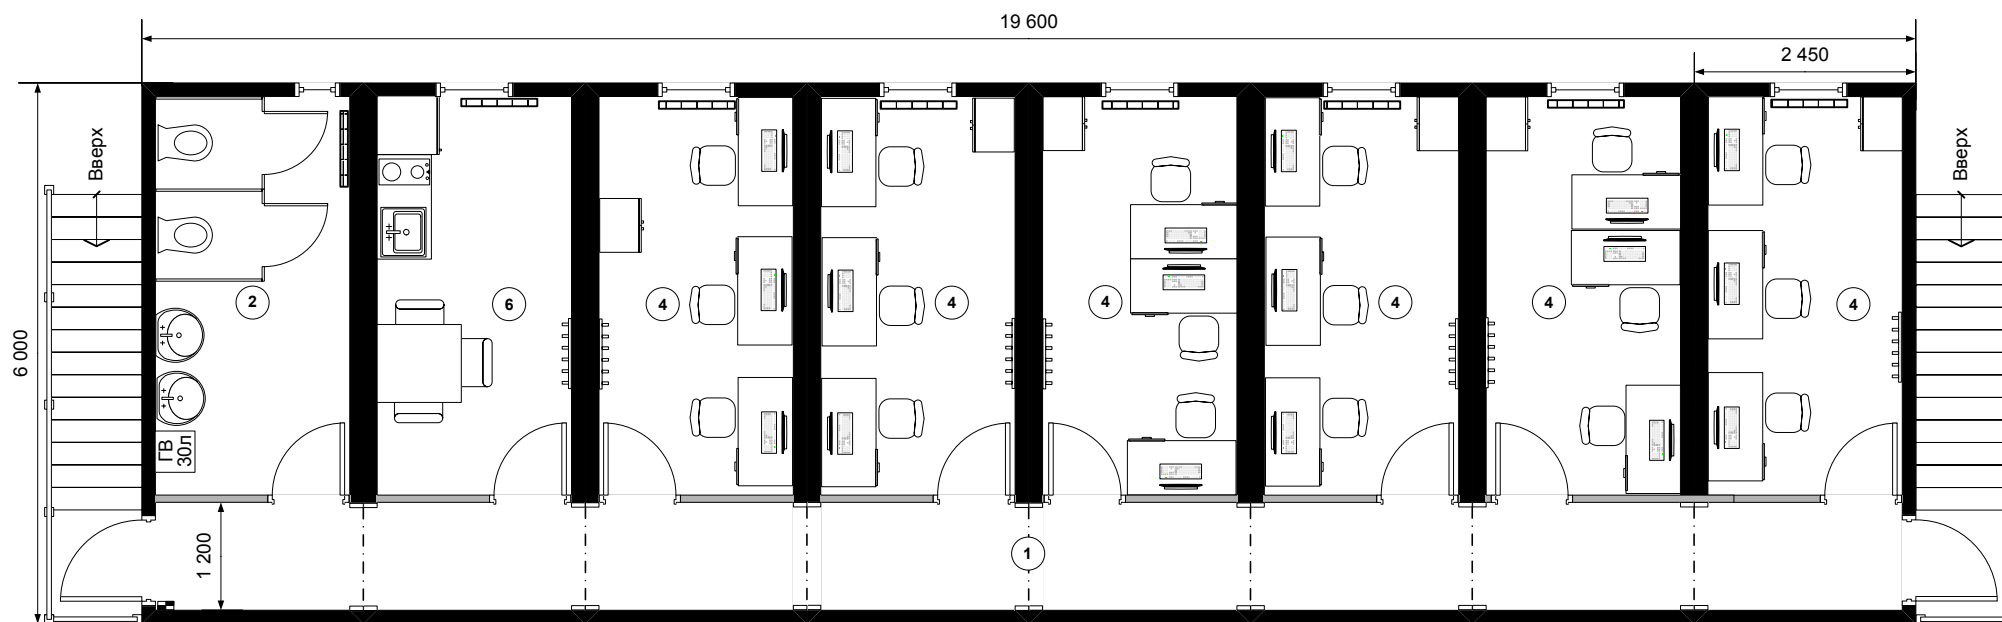

ПЛАНИРОВКА 2-ГО ЭТАЖА


ЭКСПЛИКАЦИЯ ПОМЕЩЕНИЙ:

Наименование	Площадь, м ²
1. Коридор	23,5
2. Санузел	11,8
3. Архив	11,8

Наименование	Площадь, м ²
4. Офис на 3 человека	11,8
5. Зал совещаний	29,4
6. Кухня	11,8

КОМПЛЕКС «ОФИС НА 40 ЧЕЛОВЕК»

Одноэтажный 15,0х36,0 м, общая площадь 540 м²

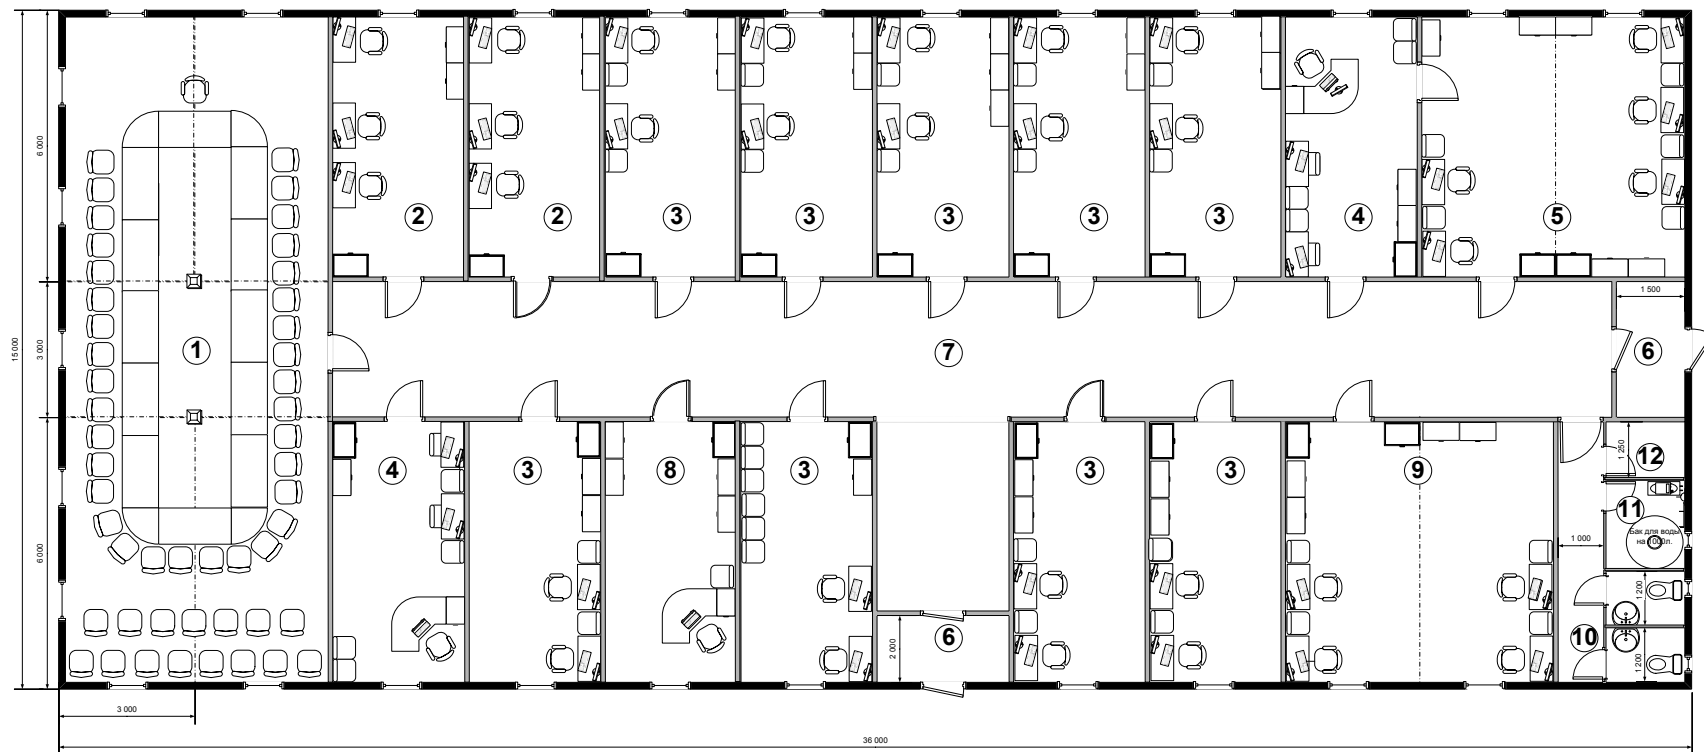


ЭКСПЛИКАЦИЯ ПОМЕЩЕНИЙ:

Наименование	Площадь, м²
1. Зал совещаний	90,0
2. Кабинет на 3 человека	18,0
3. Кабинет на 2 человека	18,0
4. Администратор	18,0
5. Кабинет на 5 человек	36,0
6. Тамбур	4,5

Наименование	Площадь, м²
7. Коридор	85,5
8. Кабинет на 1 человека	18,0
9. Кабинет на 4 человека	36,0
10. Санузел	10,8
11. Водоподготовка	4,7
12. Подсобное помещение	2,5

КОМПЛЕКС «ОФИС С КОНФЕРЕНЦ-ЗАЛОМ НА 50 ЧЕЛОВЕК»

Одноэтажный 12,0х17,15 м, общая площадь 205,8 м²

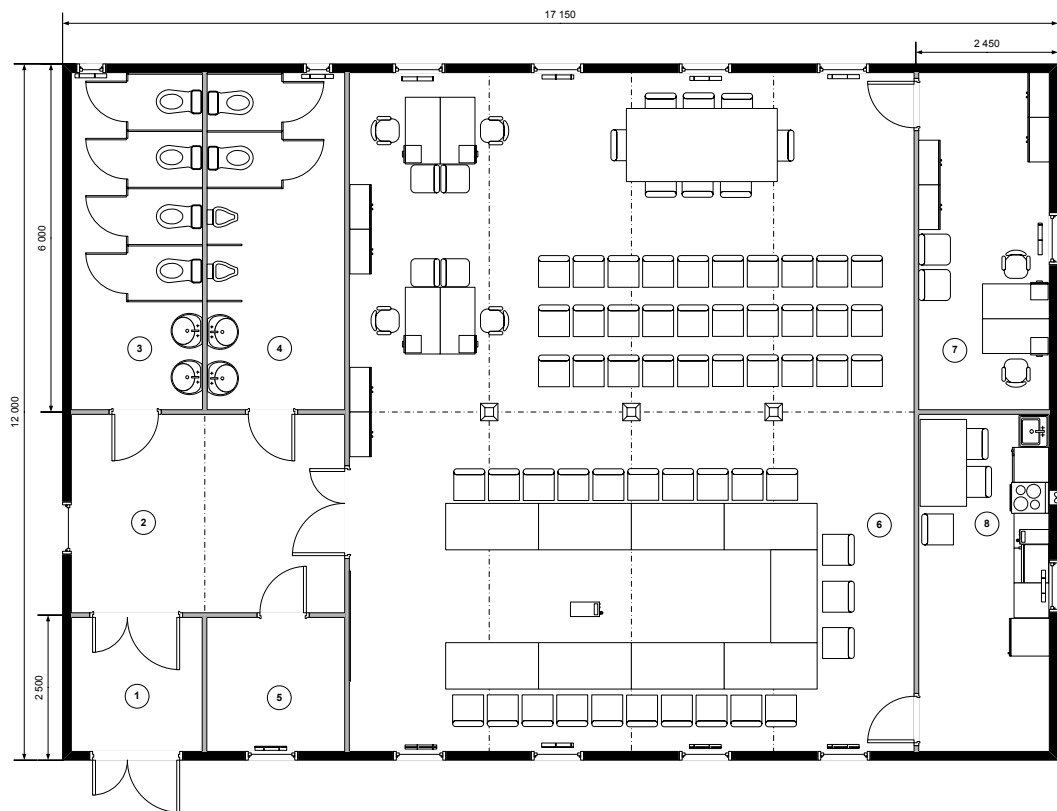


ЭКСПЛИКАЦИЯ ПОМЕЩЕНИЙ:

Наименование	Площадь, м ²
1 Тамбур	6,0
2 Вестибюль	17,4
3 Санузел женский	14,7
4 Санузел мужской	14,7

Наименование	Площадь, м ²
5 Комната охраны	6,0
6 Зал совещаний	117,6
7 Протокольный отдел	14,7
8 Кухня	14,7

КОМПЛЕКС «ОФИС НА 55 ЧЕЛОВЕК»

Двухэтажный 13,8х24,5 м, общая площадь 676,2 м²

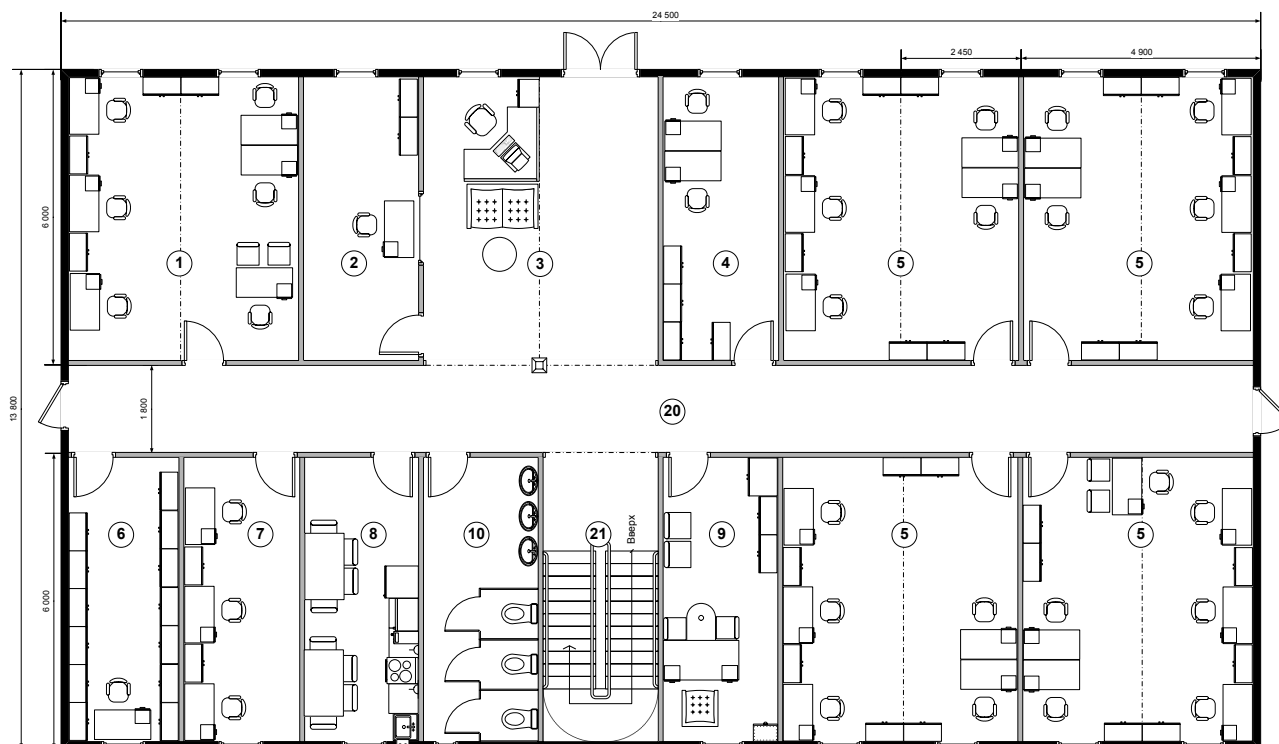

ПЛАНИРОВКА 1-ГО ЭТАЖА


ЭКСПЛИКАЦИЯ ПОМЕЩЕНИЙ:

Наименование	Площадь, м ²
1. Проектная группа и авторский надзор	29,4
2. Пост охраны	14,7
3. Ресепшн	29,4
4. Геодезия	14,7
5. УТН	29,4
6. Архив	14,7
7. Персонал АХО	14,7
8. Кухня-столовая	14,7
9. Кабинет начальника УТН	14,7
10. Санузел	14,7

Наименование	Площадь, м ²
11. Заместитель генерального директора	18,0
12. Кабинет генерального директора	26,1
13. Приёмная	20,7
14. Зал совещаний	73,5
15. Резервное помещение	14,7
16. УКС	29,4
17. Переговорная	14,7
18. Кабинет сотрудников Генподрядчика	14,7
19. Кабинет сотрудников Генподрядчика	29,4
20. Коридор	44,1

КОМПЛЕКС «ОФИС НА 55 ЧЕЛОВЕК»

Двухэтажный 13,8х24,5 м, общая площадь 676,2 м²

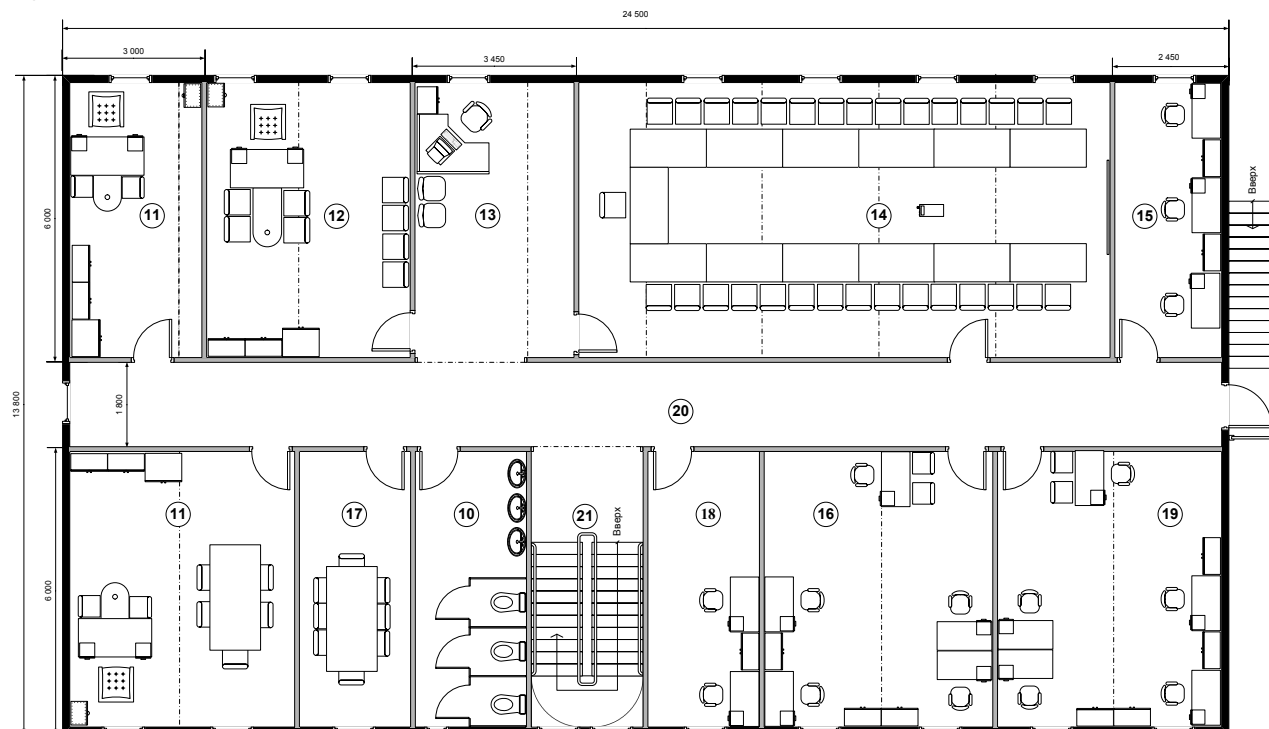

ПЛАНИРОВКА 2-ГО ЭТАЖА

ЭКСПЛИКАЦИЯ ПОМЕЩЕНИЙ:


Наименование	Площадь, м ²
1. Проектная группа и авторский надзор	29,4
2. Пост охраны	14,7
3. Ресепшн	29,4
4. Геодезия	14,7
5. УТН	29,4
6. Архив	14,7
7. Персонал АХО	14,7
8. Кухня-столовая	14,7
9. Кабинет начальника УТН	14,7
10. Санузел	14,7

Наименование	Площадь, м ²
11. Заместитель генерального директора	18,0
12. Кабинет генерального директора	26,1
13. Приёмная	20,7
14. Зал совещаний	73,5
15. Резервное помещение	14,7
16. УКС	29,4
17. Переговорная	14,7
18. Кабинет сотрудников Генподрядчика	14,7
19. Кабинет сотрудников Генподрядчика	29,4
20. Коридор	44,1


КОМПЛЕКС «ОФИС НА 55 ЧЕЛОВЕК»

Двухэтажный 13,8х24,5 м, общая площадь 676,2 м²

Главный фасад

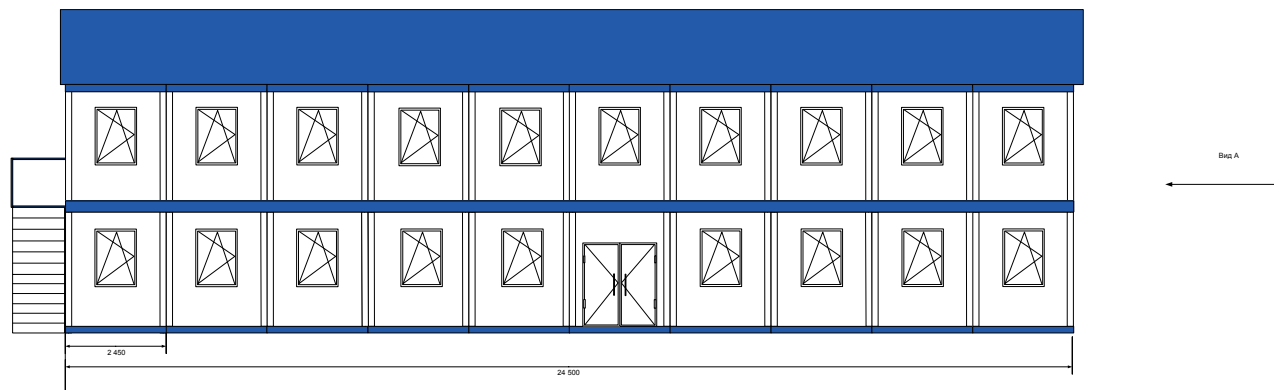

Вид А

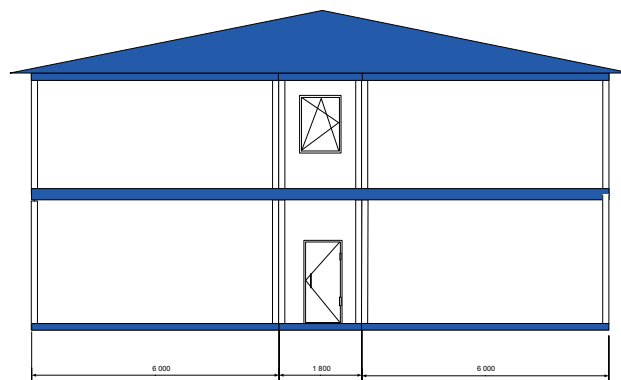


Ведомость отделки фасадов:

	- кровля, профнастил RAL 5005;
	- карниз и фронтоны кровли - RAL 5005;
	- стены, сэндвич-панели RAL 9002.

КОМПЛЕКС ОДНОЭТАЖНЫЙ «ОФИС НА 60 ЧЕЛОВЕК»

Одноэтажный, размером 14,0x54,0 м, общая площадь 780,3 м²

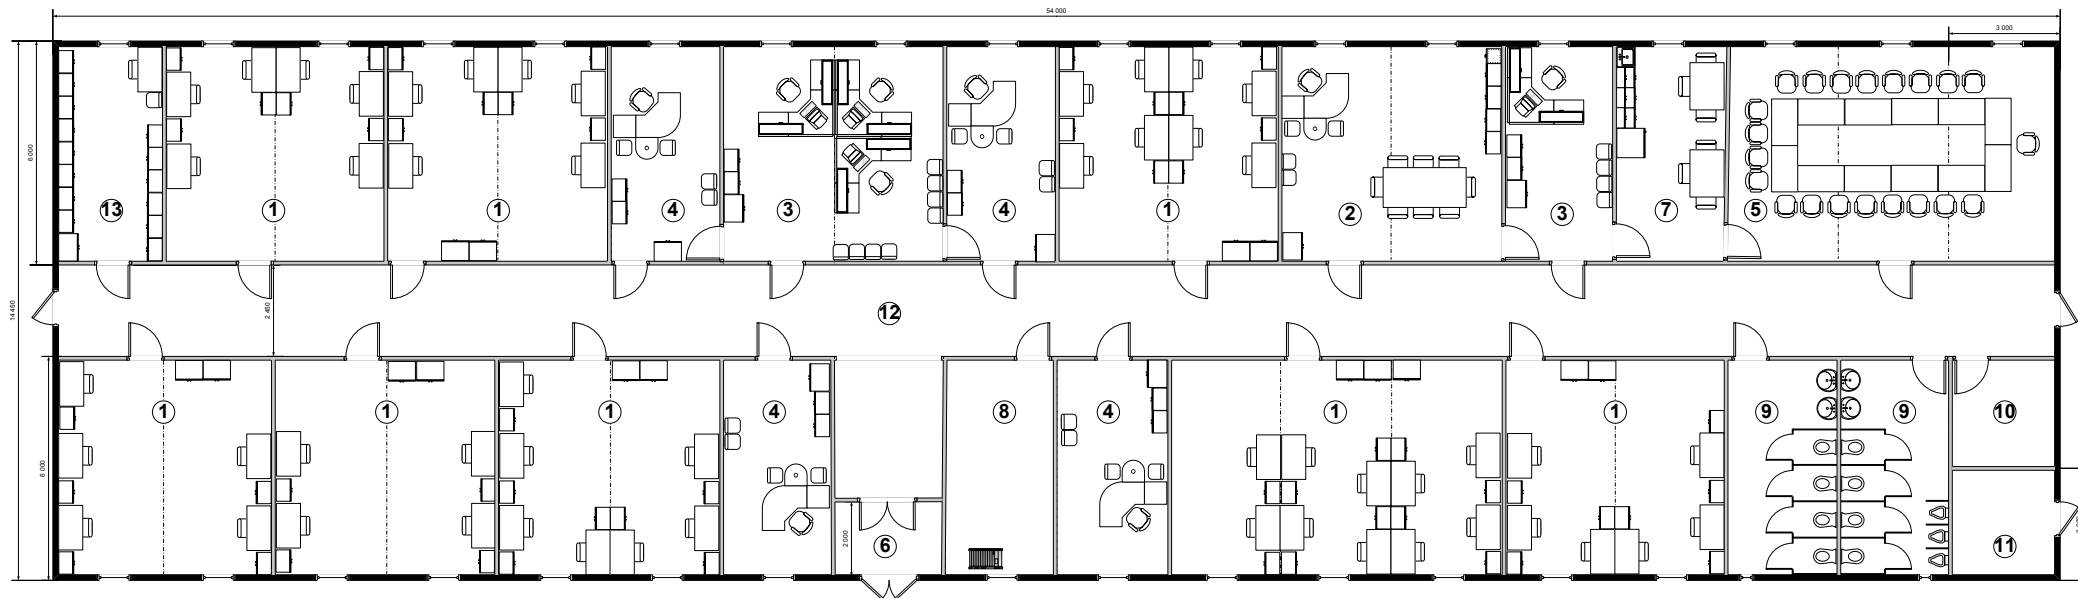


ЭКСПЛИКАЦИЯ ПОМЕЩЕНИЙ:

Наименование помещения	Площадь, м ²
1. Кабинет	36,0
2. Кабинет директора	36,0
3. Администратор	36,0
4. Кабинет руководителя	18,0
5. Зал совещаний на 30 человек	54,0
6. Тамбур	6,0
7. Комната приёма пищи	18,0

Наименование помещения	Площадь, м ²
8. Серверная	18,0
9. Сан.узел	18,0
10. Электрощитовая	9,0
11. Кладовая	9,0
12. Коридор	132,3
13. Архив	18,0

КОМПЛЕКС «ОФИС НА 70 ЧЕЛОВЕК»

Двухэтажный 12,0х31,85 м, общая площадь 764,4 м²

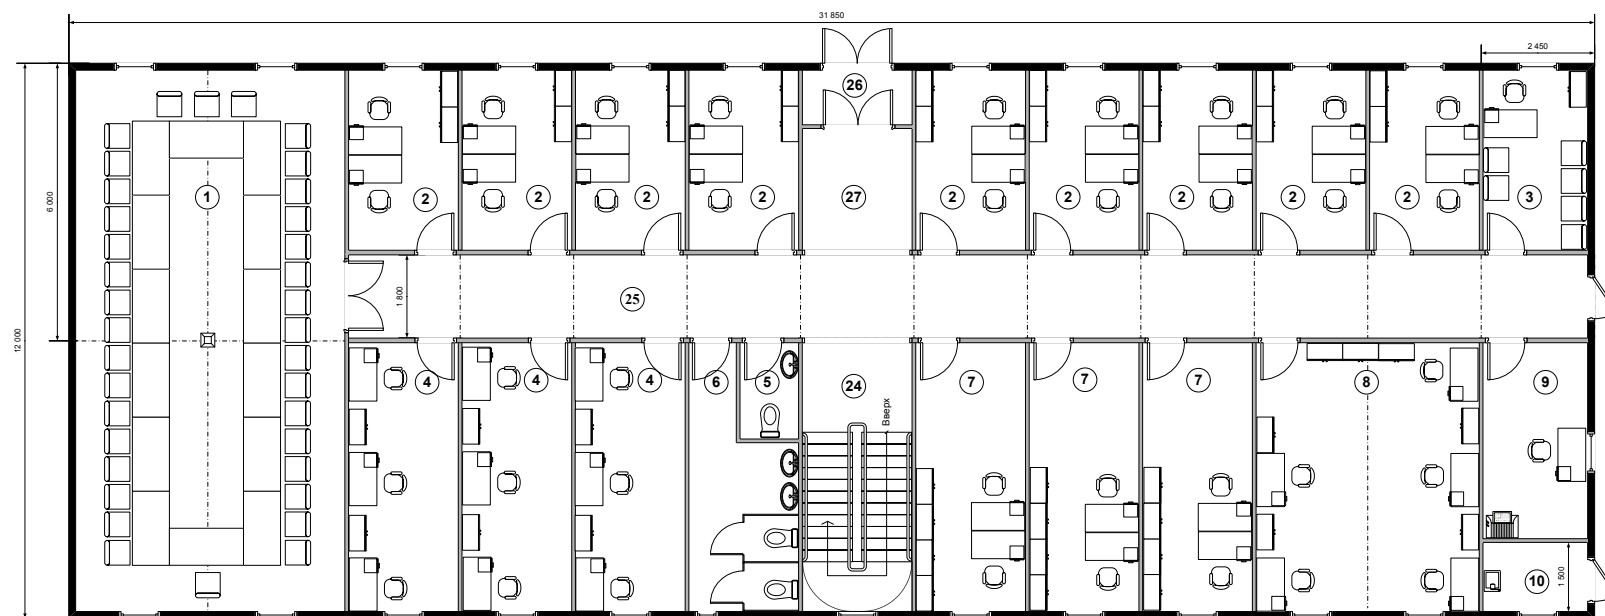

ПЛАНИРОВКА 1-ГО ЭТАЖА

ЭКСПЛИКАЦИЯ ПОМЕЩЕНИЙ:


Наименование	Площадь, м ²
1. Зал совещаний	69,15
2. Кабинет на 2 человека	9,6
3. Кабинет охраны труда	9,6
4. Кабинет на 3 человека	13,8
5. Санузел жен.	2,6
6. Санузел муж.	11,2
7. Кабинет АСУ	13,8
8. Заводские шеф-инженеры	28,0
9. Серверная	10,2
10. Электрощитовая	3,6

Наименование	Площадь, м ²
11. Кабинет на 5 человек	24,0
12. Помещение множительной техники	9,8
13. Кабинет для сотрудников Подрядчика	9,8
14. Кабинет руководителя Подрядчика	17,0
15. Комната секретаря	13,4
16. VIP-кабинет	17,3
17. Санузел VIP	6,9
18. Кабинет руководителя	13,8

Наименование	Площадь, м ²
19. Санузел муж.	13,8
20. Техархив	28,0
21. Кабинет на 3 человека	14,7
22. Резервный кабинет	20,7
23. VIP-кабинет	13,8
24. Лестница	13,8
25. Коридор	48,5
26. Тамбур	3,6
27. Холл	6,0

КОМПЛЕКС «ОФИС НА 70 ЧЕЛОВЕК»

Двухэтажный 12,0х31,85 м, общая площадь 764,4 м²

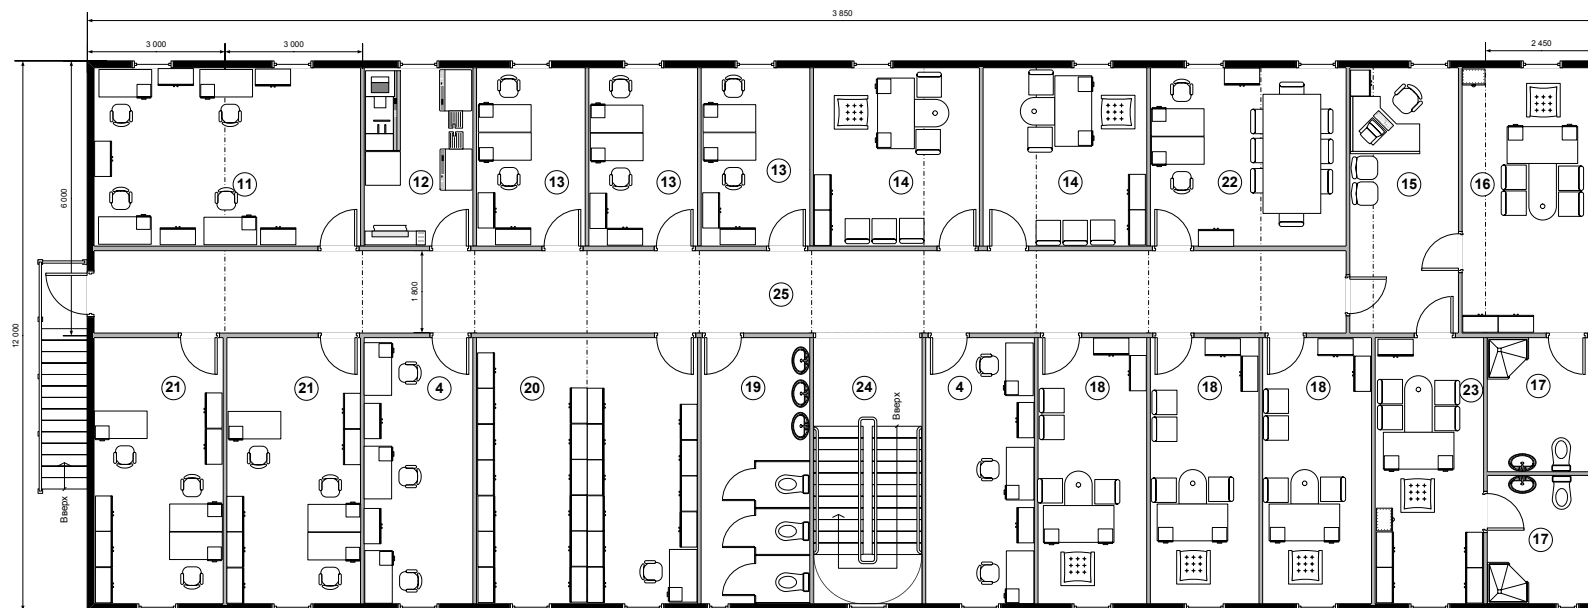

ПЛАНИРОВКА 2-ГО ЭТАЖА

ЭКСПЛИКАЦИЯ ПОМЕЩЕНИЙ:


Наименование	Площадь, м ²
1. Зал совещаний	69,15
2. Кабинет на 2 человека	9,6
3. Кабинет охраны труда	9,6
4. Кабинет на 3 человека	13,8
5. Санузел жен.	2,6
6. Санузел муж.	11,2
7. Кабинет АСУ	13,8
8. Заводские шеф-инженеры	28,0
9. Серверная	10,2
10. Электрощитовая	3,6

Наименование	Площадь, м ²
11. Кабинет на 5 человек	24,0
12. Помещение множительной техники	9,8
13. Кабинет для сотрудников Подрядчика	9,8
14. Кабинет руководителя Подрядчика	17,0
15. Комната секретаря	13,4
16. VIP-кабинет	17,3
17. Санузел VIP	6,9
18. Кабинет руководителя	13,8

Наименование	Площадь, м ²
19. Санузел муж.	13,8
20. Техархив	28,0
21. Кабинет на 3 человека	14,7
22. Резервный кабинет	20,7
23. VIP-кабинет	13,8
24. Лестница	13,8
25. Коридор	48,5
26. Тамбур	3,6
27. Холл	6,0

КОМПЛЕКС «ОФИС НА 75 ЧЕЛОВЕК»

Двухэтажный 12,0х26,95 м, общая площадь 646,8 м²

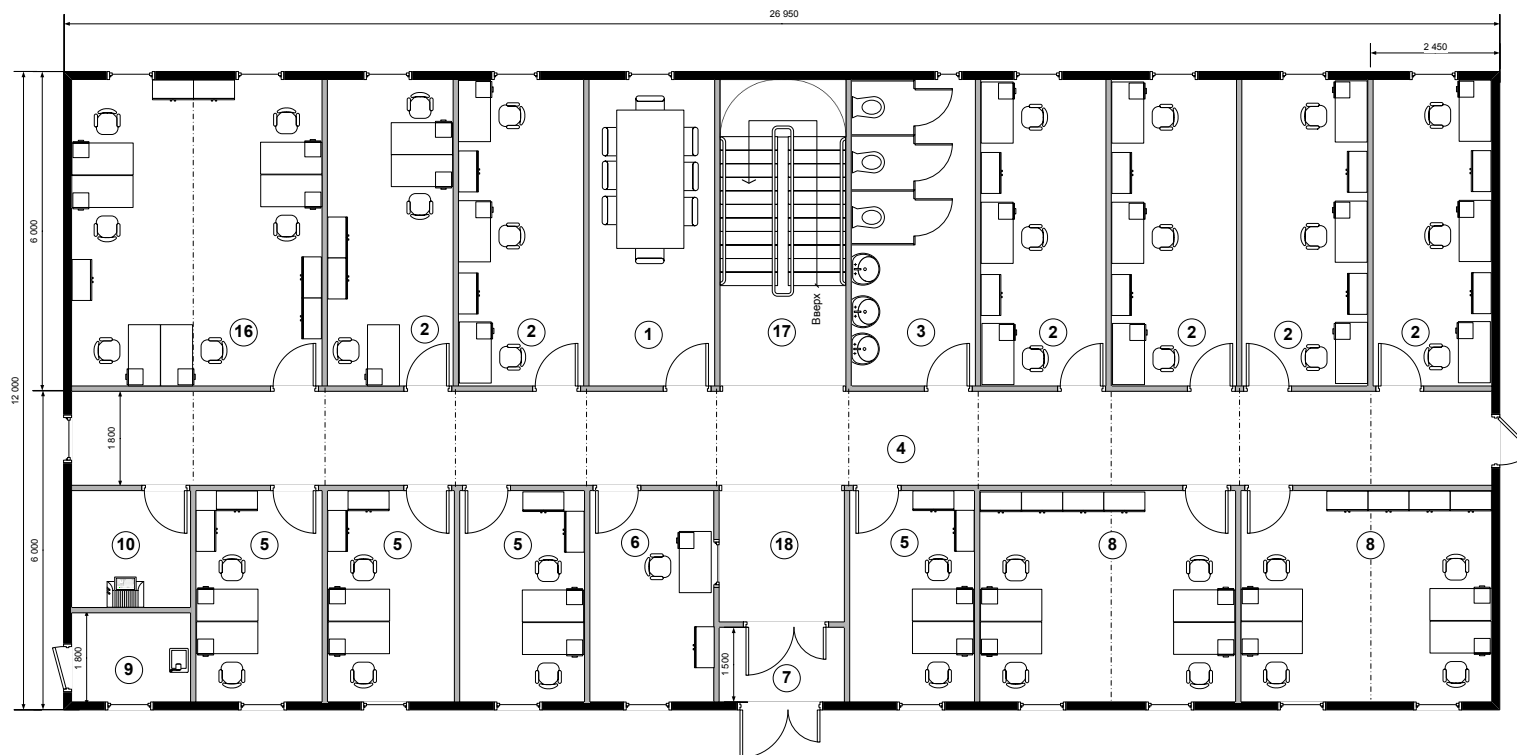


ПЛАНИРОВКА 1-ГО ЭТАЖА
ЭКСПЛИКАЦИЯ ПОМЕЩЕНИЙ:

Наименование	Площадь, м²	Наименование	Площадь, м²	Наименование	Площадь, м²
1. Переговорная	14,7	6. Комната охраны	9,8	13. Комната для уборочного инвентаря	3,7
2. Кабинет на 3 человека	14,7	7. Тамбур	3,6	14. Кабинет главного инженера	14,7
3. Санузел М	14,7	8. Кабинет на 4 человека	19,6	15. Конференц-зал	38,2
3а. Санузел Ж	2,6	9. Электрощитовая	4,4	16. Кабинет на 6 человек	29,4
4. Коридор 1-го этажа	48,5	10. Серверная	5,9	17. Лестница	14,7
Коридор 2-го этажа	39,7	11. Приемная	9,8	18. Холл	6,2
5. Кабинет на 2 человека	9,8	12. Кабинет руководителя	19,6		

КОМПЛЕКС «ОФИС НА 75 ЧЕЛОВЕК»

Двухэтажный 12,0х26,95 м, общая площадь 646,8 м²

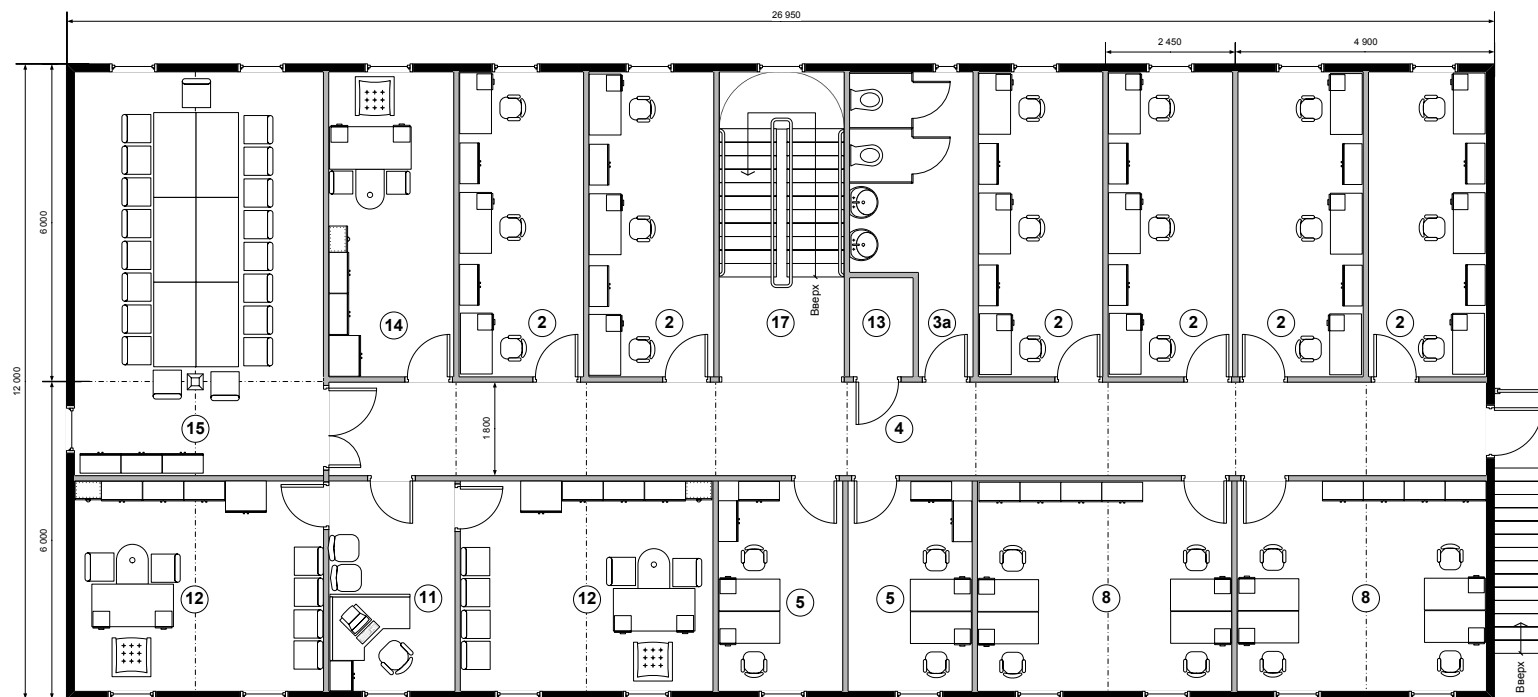

ПЛАНИРОВКА 2-ГО ЭТАЖА

ЭКСПЛИКАЦИЯ ПОМЕЩЕНИЙ:


Наименование	Площадь, м ²
1. Переговорная	14,7
2. Кабинет на 3 человека	14,7
3. Санузел М	14,7
3а. Санузел Ж	2,6
4. Коридор 1-го этажа Коридор 2-го этажа	48,5 39,7
5. Кабинет на 2 человека	9,8

Наименование	Площадь, м ²
6. Комната охраны	9,8
7. Тамбур	3,6
8. Кабинет на 4 человека	19,6
9. Электрощитовая	4,4
10. Серверная	5,9
11. Приемная	9,8
12. Кабинет руководителя	19,6

Наименование	Площадь, м ²
13. Комната для уборочного инвентаря	3,7
14. Кабинет главного инженера	14,7
15. Конференц-зал	38,2
16. Кабинет на 6 человек	29,4
17. Лестница	14,7
18. Холл	6,2

КОМПЛЕКС «ОФИС НА 125 ЧЕЛОВЕК»

Двухэтажный 13,8х41,65 м, общая площадь 1149,5 м²

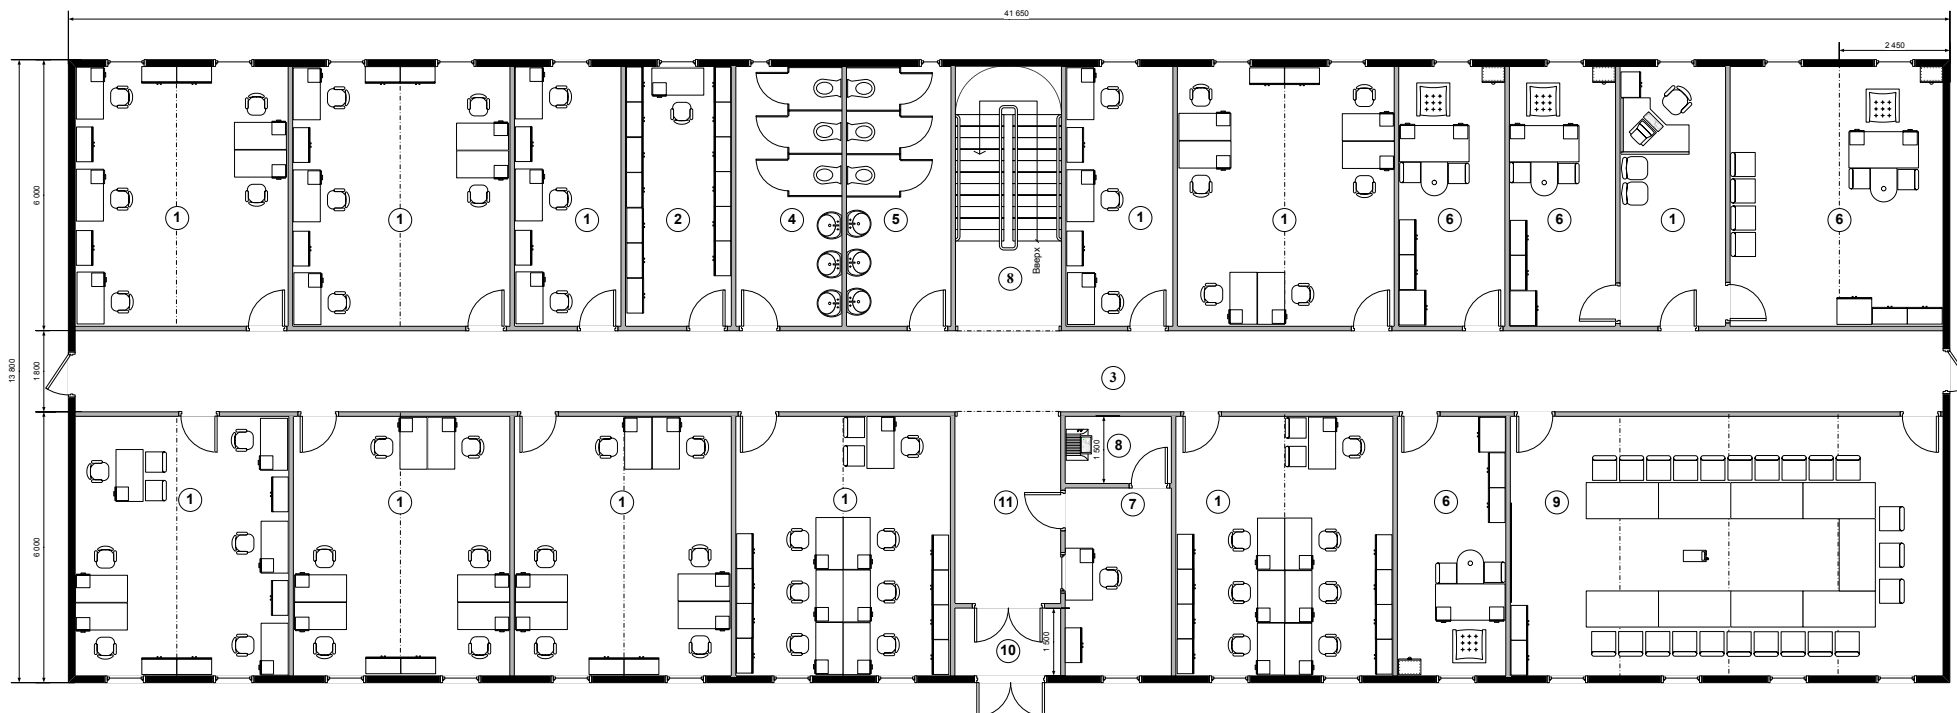

ПЛАНИРОВКА 1-ГО ЭТАЖА


ЭКСПЛИКАЦИЯ ПОМЕЩЕНИЙ:

Наименование помещения	Площадь, м²
1. Кабинет	36,0
2. Архив	36,0
3. Коридор	36,0
4. Санузел мужской	18,0
5. Санузел женский	54,0
6. Кабинет руководителя	6,0

Наименование помещения	Площадь, м²
7. Служба безопасности	18,0
8. Серверная	18,0
9. Зал совещаний	18,0
10. Тамбур	9,0
11. Холл	9,0

КОМПЛЕКС «ОФИС НА 125 ЧЕЛОВЕК»

Двухэтажный 13,8х41,65 м, общая площадь 1149,5 м²

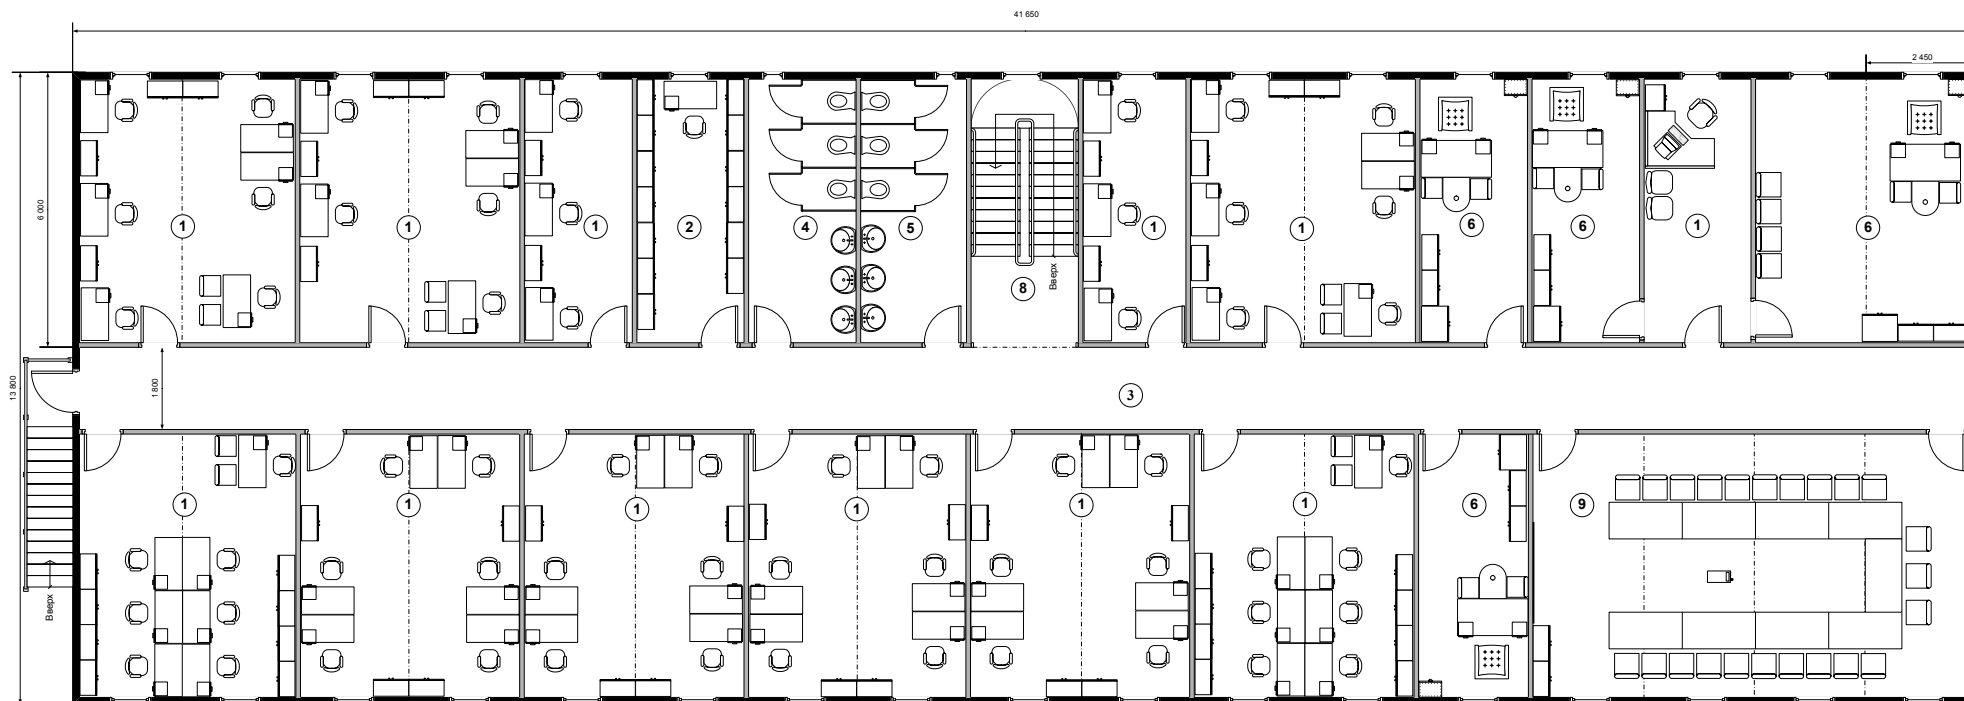

ПЛАНИРОВКА 2-ГО ЭТАЖА


ЭКСПЛИКАЦИЯ ПОМЕЩЕНИЙ:

Наименование помещения	Площадь, м²
1. Кабинет	29,4
2. Архив	14,7
3. Коридор	75,0
4. Санузел мужской	14,7
5. Санузел женский	14,7
6. Кабинет руководителя	14,7

Наименование помещения	Площадь, м²
7. Служба безопасности	11,0
8. Серверная	3,7
9. Зал совещаний	58,8
10. Тамбур	3,7
11. Холл	11,0

КОМПЛЕКС «ОФИС НА 135 ЧЕЛОВЕК»

Двухэтажный 14,0х51,45 м, общая площадь 1440,6 м²

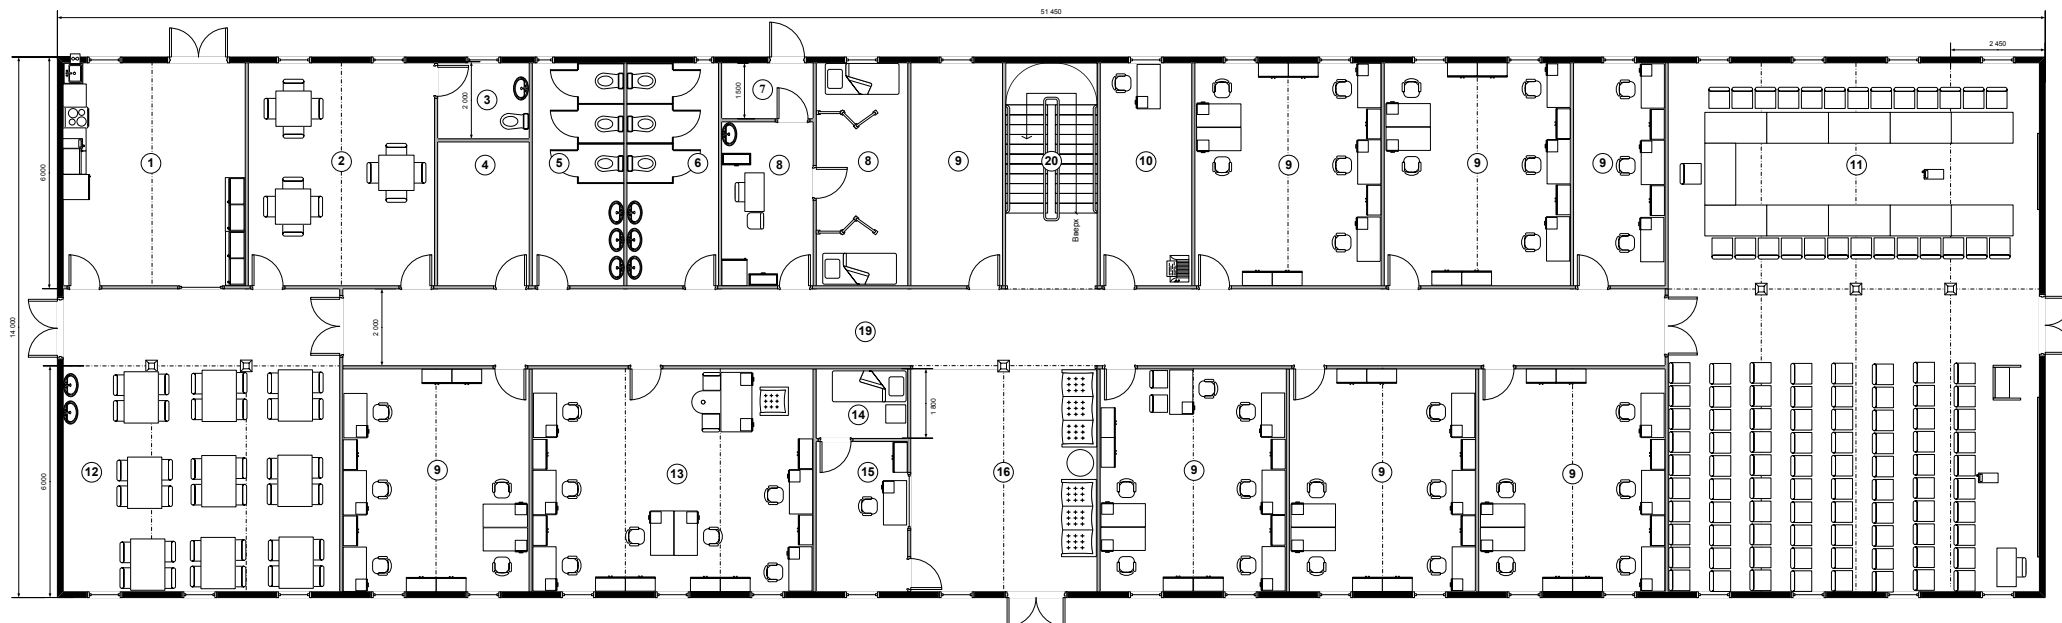

ПЛАНИРОВКА 1-ГО ЭТАЖА

ЭКСПЛИКАЦИЯ ПОМЕЩЕНИЙ:


Наименование	Площадь, м²
1. Разогревочная	29,4
2. Vip-зал	29,4
3. Санузел	4,9 / 5,9
4. Хозяйственное помещение	9,8
5. Санузел женский	14,7
6. Санузел мужской	14,7
7. Тамбур	3,6

Наименование	Площадь, м²
8. Медпункт	25,8
9. Кабинет	14,7 / 29,4 / 44,1
10. Серверная	14,7
11. Конференц-зал	137,2
12. Обеденный зал	58,8
13. Кабинет ПТО	44,1
14. Комната отдыха	4,4 / 8,8 / 23,5

Наименование	Площадь, м²
15. Помещение охраны	10,3
16. Холл	29,4
17. Кабинет руководителя	44,1
18. Кабинет секретаря	14,7
19. Коридор	68,6 / 102,9
20. Лестница	14,7

КОМПЛЕКС «ОФИС НА 135 ЧЕЛОВЕК»

Двухэтажный 14,0х51,45 м, общая площадь 1440,6 м²

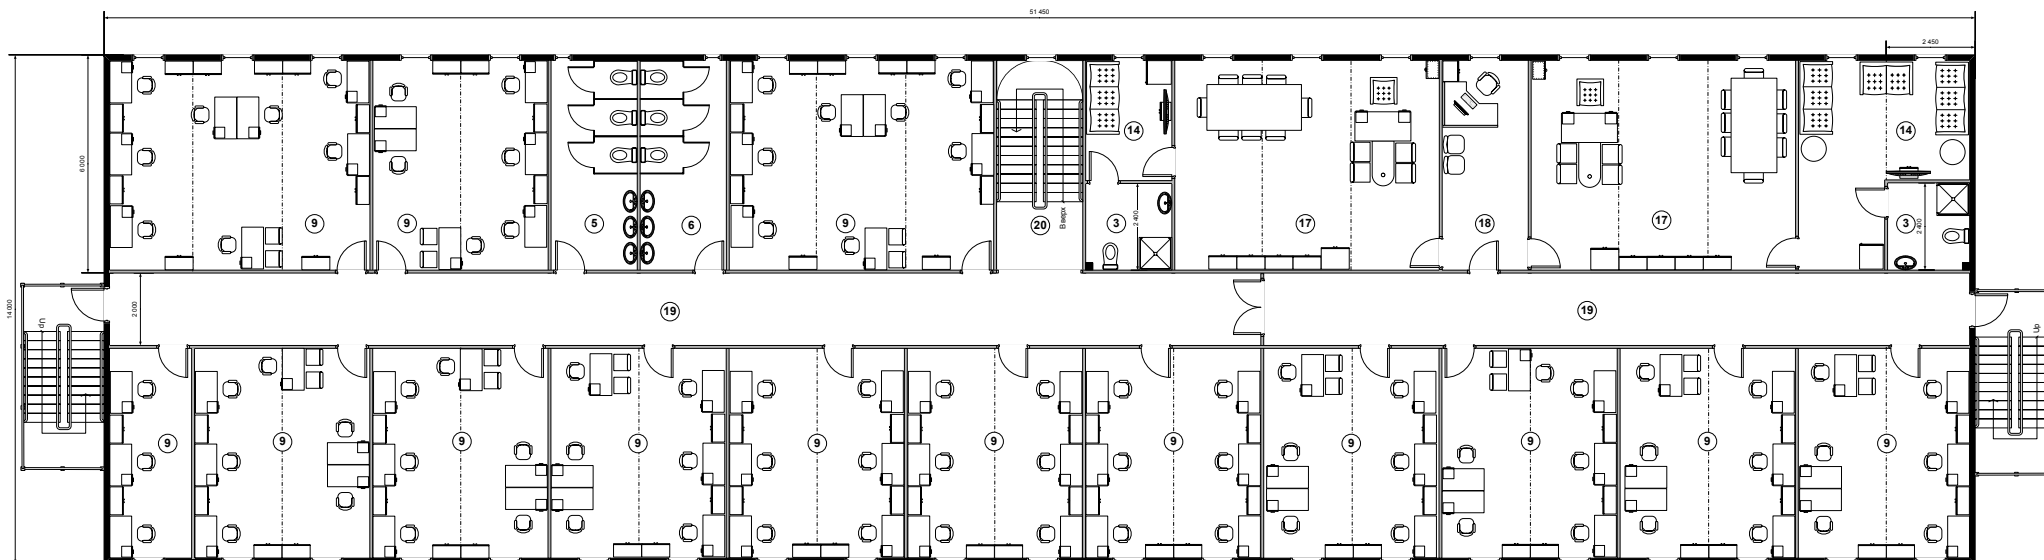

ПЛАНИРОВКА 2-ГО ЭТАЖА

ЭКСПЛИКАЦИЯ ПОМЕЩЕНИЙ:

Наименование	Площадь, м²
1. Разогревочная	29,4
2. Vip-зал	29,4
3. Санузел	4,9 / 5,9
4. Хозяйственное помещение	9,8
5. Санузел женский	14,7
6. Санузел мужской	14,7
7. Тамбур	3,6

Наименование	Площадь, м²
8. Медпункт	25,8
9. Кабинет	14,7 / 29,4 / 44,1
10. Серверная	14,7
11. Конференц-зал	137,2
12. Обеденный зал	58,8
13. Кабинет ПТО	44,1
14. Комната отдыха	4,4 / 8,8 / 23,5

Наименование	Площадь, м²
15. Помещение охраны	10,3
16. Холл	29,4
17. Кабинет руководителя	44,1
18. Кабинет секретаря	14,7
19. Коридор	68,6 / 102,9
20. Лестница	14,7



*Два производства полного цикла.
Крупнейшие заказчики.
Поставки по всей России!*

www.modul.org

Центральный офис, Москва
107392, г. Москва,
ул. Халтурина, дом 6 А
Время работы: Пн-Пт 10-18

Телефоны:
8 (800) 777-05-25
8 (495) 777-05-25

Производство, Калуга
249850, Калужская область,
п. Куровское;
Время работы: Пн-Пт 8-17

Телефон/факс:
8 (48434) 78-421
8 (48434) 78-467

Производство, Пенза
440067, г. Пенза,
ул. Светлая, д. 46;
Время работы: Пн-Пт 8-17

Телефон/факс:
8 (8412) 57-26-27
8 (8412) 90-01-51

Представительство, Сочи
г. Адлер, ул. Луначарского,
д.24, Урожайная, д.2
Время работы: Пн-Вс 8-19

Телефон:
8 (8622) 37-23-45
8 (918) 305-75-55