


НМЗ "ЮПИТЕР-3.01" душевая на 4 кабинки

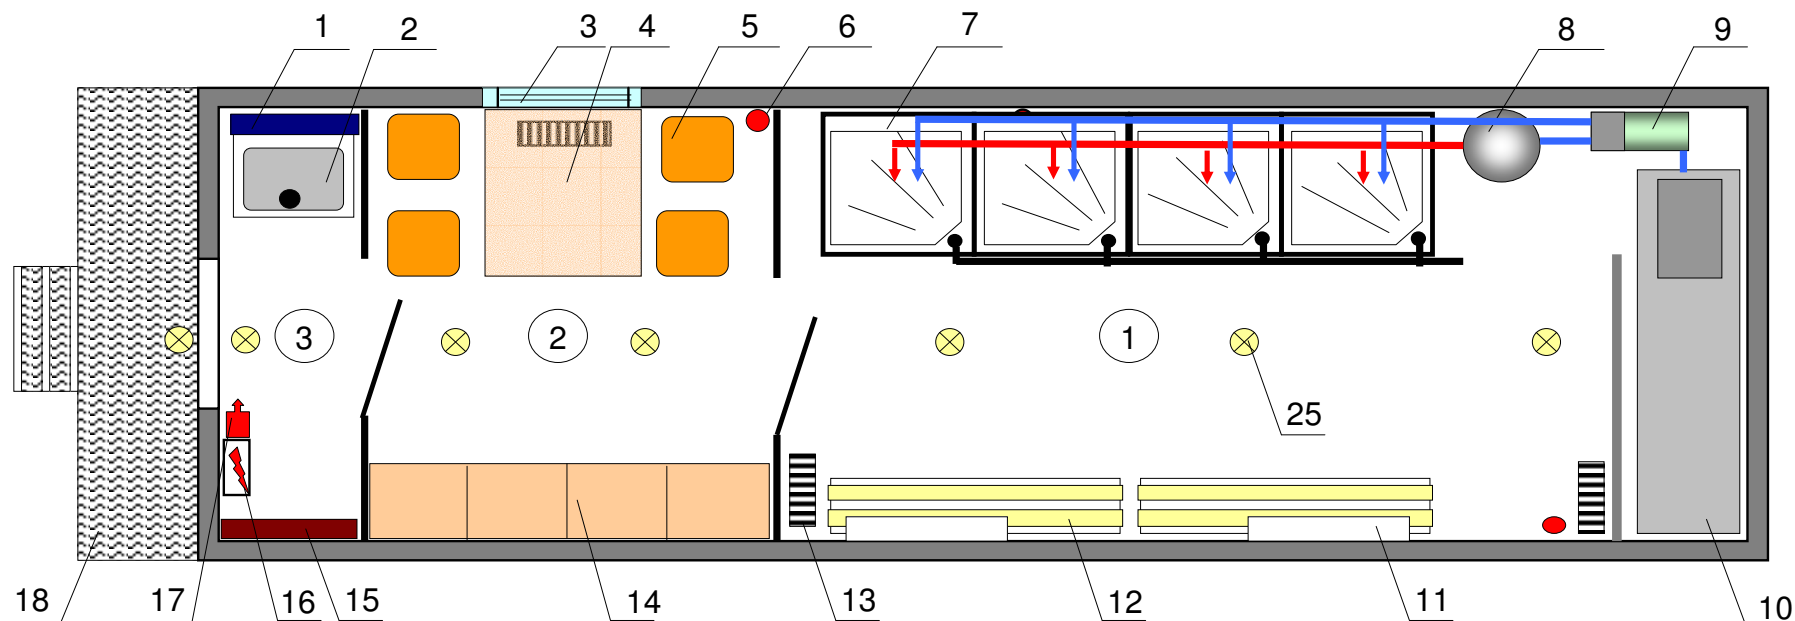

Экспликация помещений

1. Душевое помещение
2. Комната отдыха
3. Тамбур

- 1- водонагреватель
- 2- тумба с мойкой
- 3-окно пластиковое
- 4- стол
- 5- табурет
- 6- огнетушитель
- 7- кабина душевая

Спецификация

- 8- водонагреватель проточный 15 кВт
- 9- насосная станция
- 10- емкость под воду 1.5 м куб.
- 11- полка навесная
- 12- скамья
- 13- обогреватель масляный
- 14- шкаф встроенный 4-х створч.

- 15- вешалка
- 16- щит электрический
- 17- тепловентилятор
- 18- площадка входная